




4. Obergeschoss (Ost)

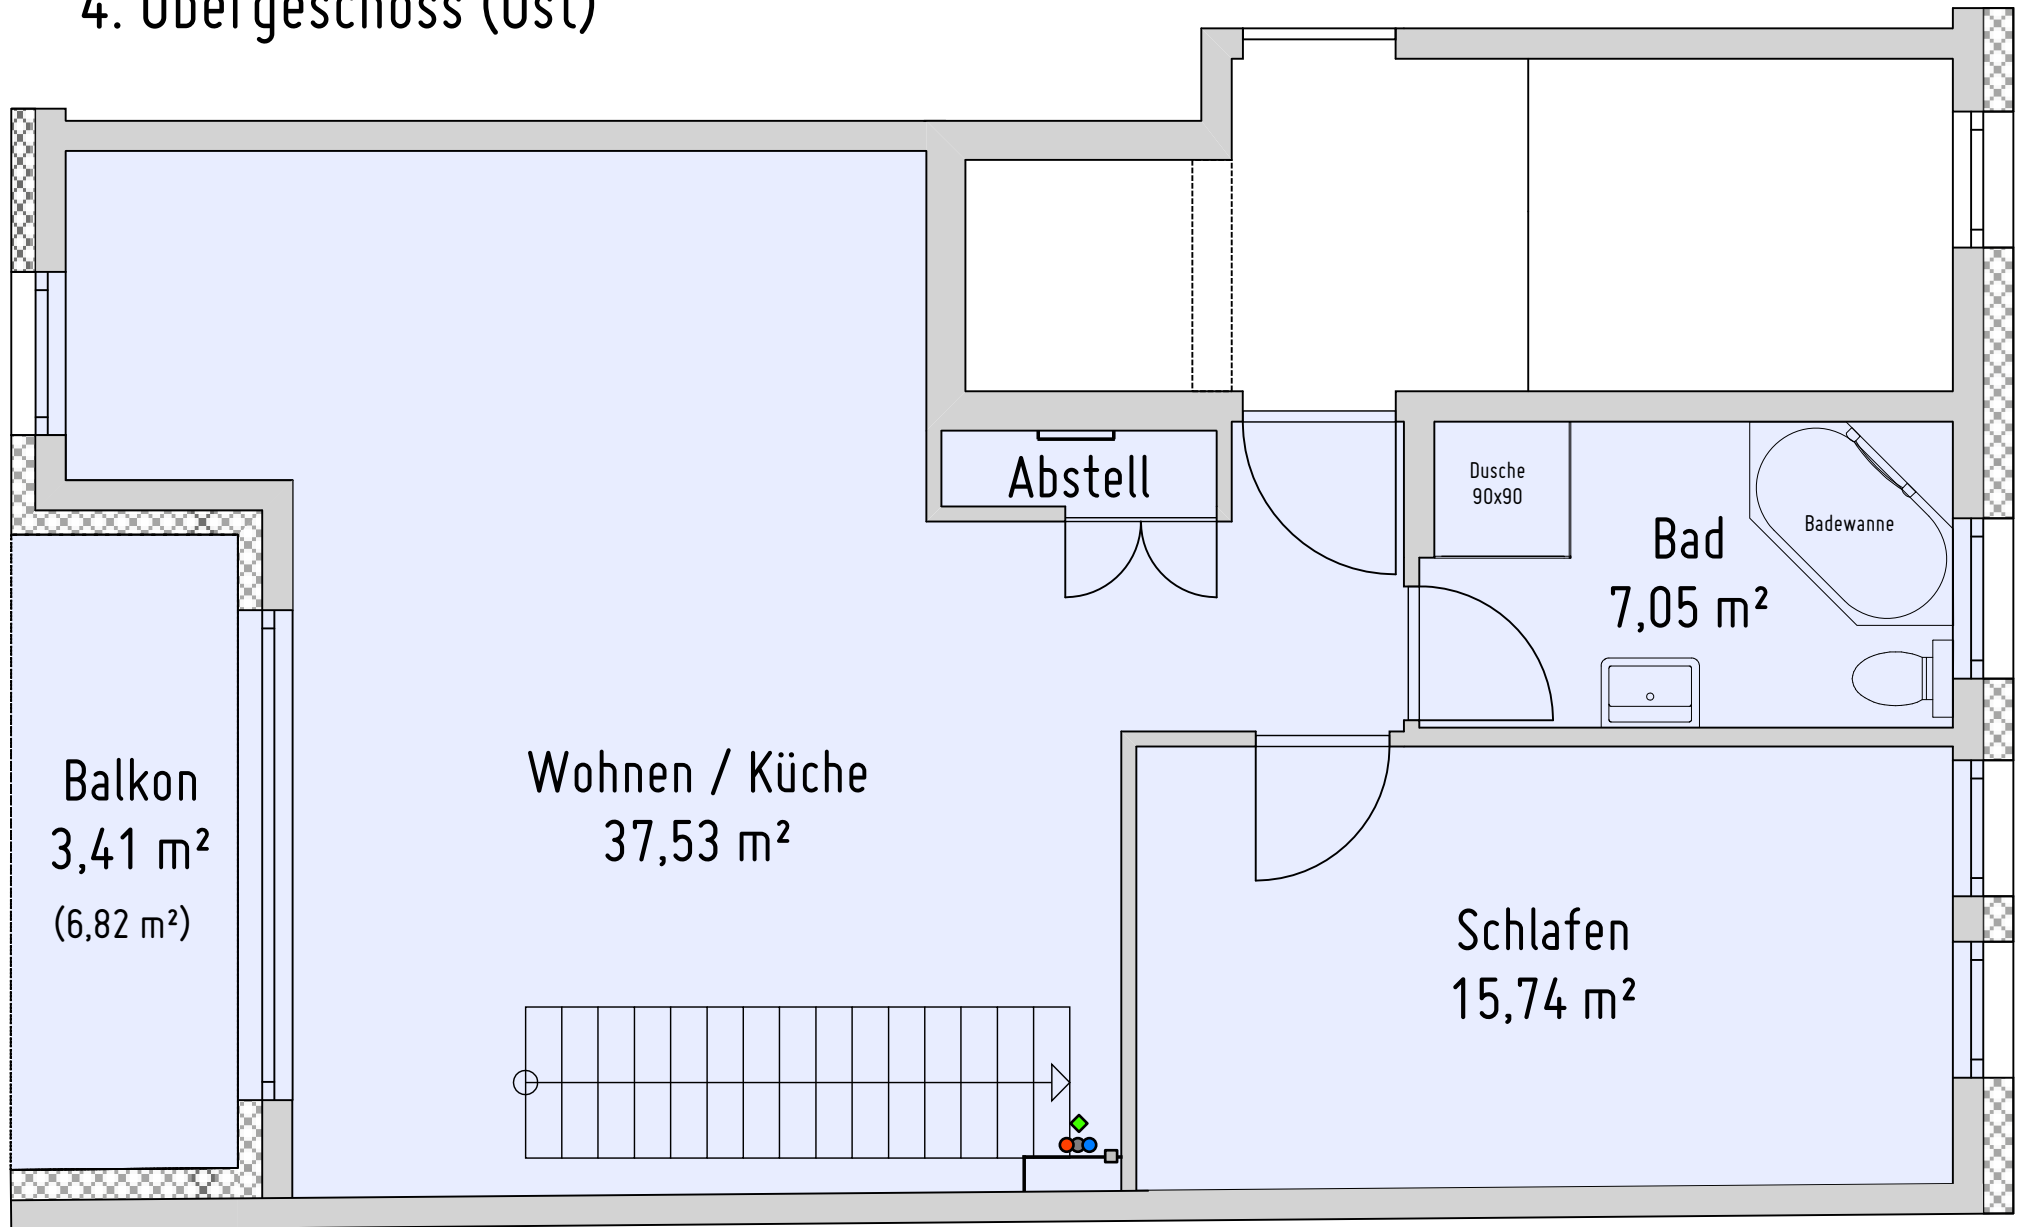

- ◆ Strom Herd
- Kaltwasser
- Warmwasser
- Abfluss
- Abluftventilator

0 Maßstab 1:50 5m

Dachgeschoss (Ost)

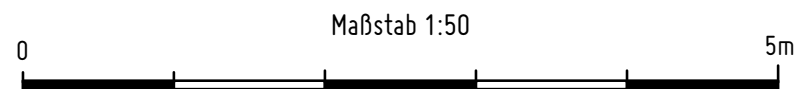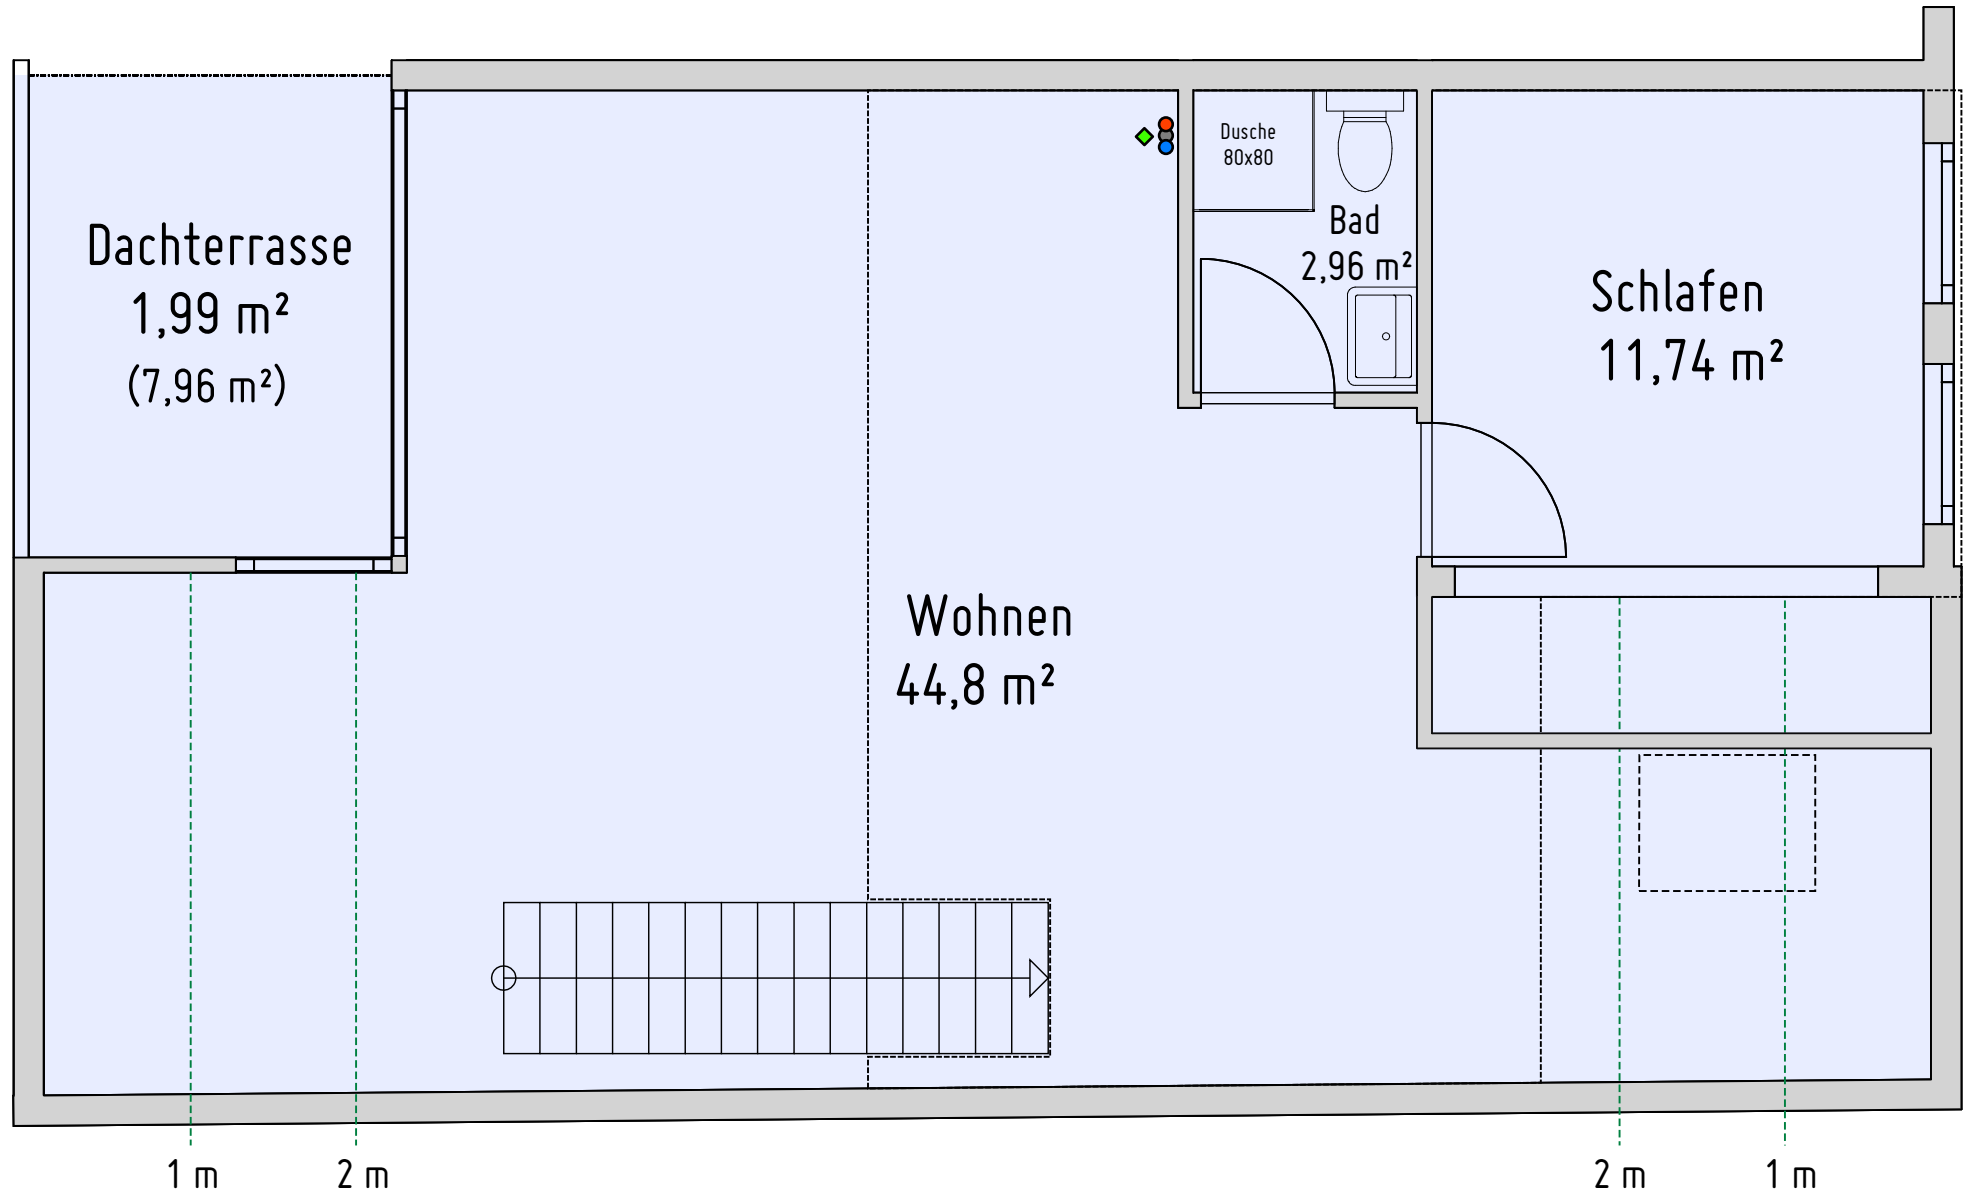

Maßstab 1:50

- ◆ Strom Herd
- Kaltwasser
- Warmwasser
- Abfluss

Empore (Ost)

